


SISTEMA TIPO DE LLENADO DE TANQUES
O VACIADO DE CISTERNAS.

Interconexión de los controles de nivel Nivel-Matic modelo 5001 a 5004 para cumplir con la Reglamentación para Instalaciones Eléctricas en Inmuebles.

SISTEMA TIPO DE
TANQUE Y CISTERNA

Línea de 220Vca con interruptores diferencial y termomagnético.

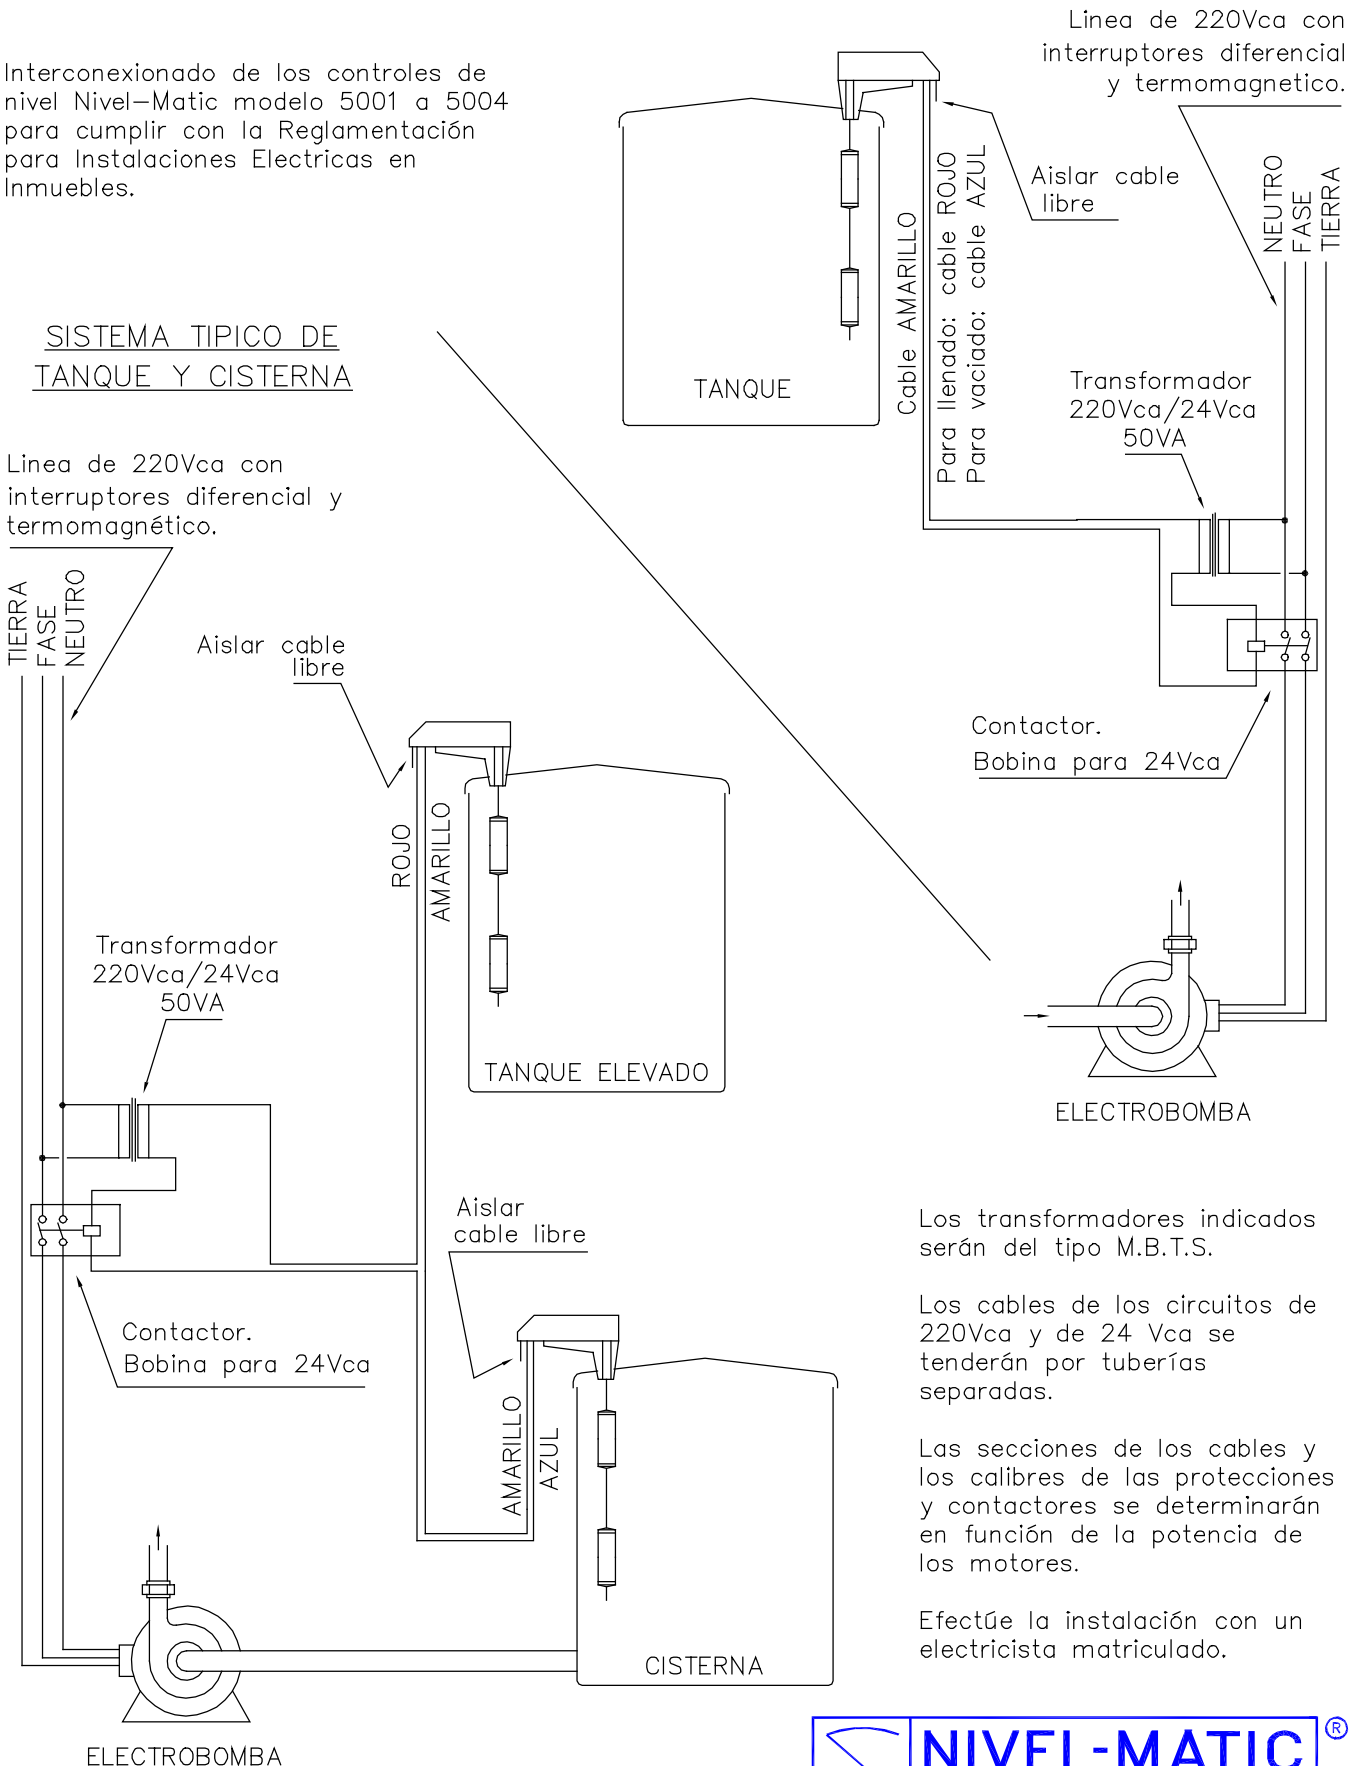

Los transformadores indicados serán del tipo M.B.T.S.

Los cables de los circuitos de 220Vca y de 24 Vca se tenderán por tuberías separadas.

Las secciones de los cables y los calibres de las protecciones y contactores se determinarán en función de la potencia de los motores.

Efectúe la instalación con un electricista matriculado.